

Ihre iisy® - Aufmaßunterlagen
Musterstraße 26, 51234 Musterstadt

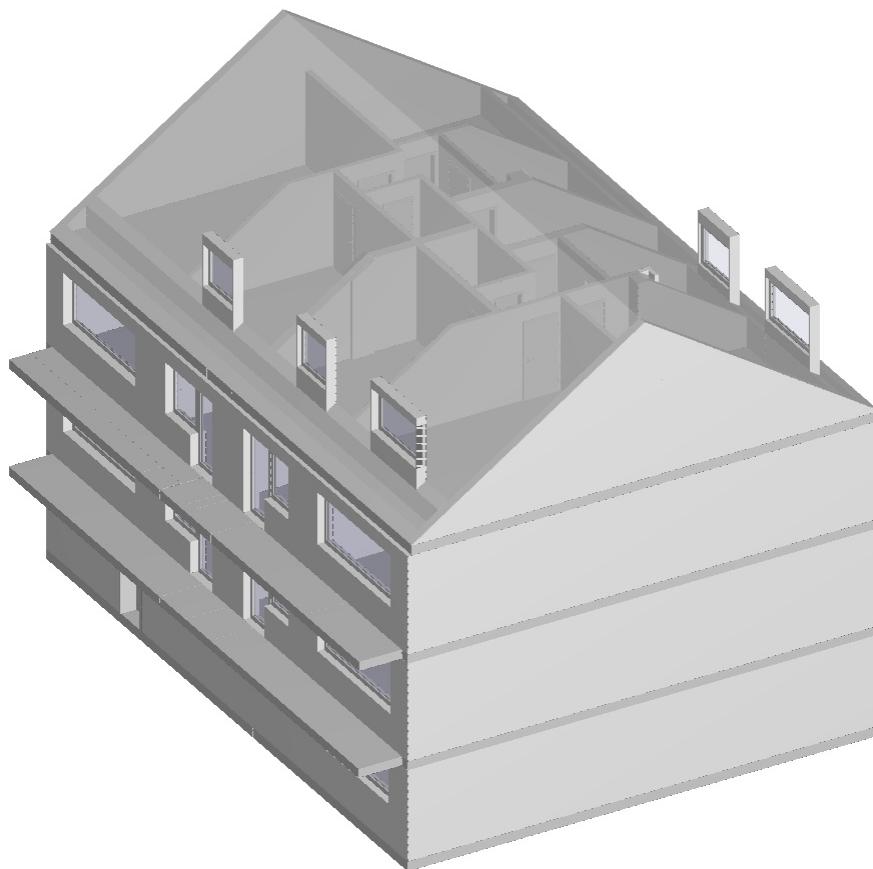

iisy GmbH

Am Sodebach 2 | 07751 Golmsdorf

Tel.: 036427 - 23 6000

Internet: www.iisy.info

Mail: mail@iisy.info

Wohn- Nutzflächenberechnung nach WoFIV

Hinweis: Die vorliegenden Aufmaßunterlagen wurden auf Grundlage der Wohnflächenverordnung (§3 WoFIV) mit der Genauigkeitsstufe I bis II erstellt. Bitte prüfen Sie diese auf Vollständigkeit.

Nr	Art	Raum	Flächen in 1m Höhe	Flächen in 2m Höhe	Fläche
UG					
1	N	Treppenhaus		4.07 m x 1.14 m + 1.29 m x 1.11 m	6.07 m ²
2	N	Flur		1.26 m x 1.17 m + 1.44 m x 0.92 m	2.80 m ²
3	N	Heizung		2.93 m x 0.31 m + 3.55 m x 2.19 m	8.68 m ²
4	N	Öltank		4.84 m x 3.59 m + 1.03 m x 0.44 m	17.83 m ²
5	N	Flur		1.39 m x 2.12 m	2.95 m ²
6	N	Waschküche		3.47 m x 2.53 m	8.78 m ²
7	N	Flur		0.98 m x 0.28 m + 3.36 m x 1.03 m	3.74 m ²
8	N	Flur		6.26 m x 1.10 m	6.89 m ²
9	N	Keller		2.69 m x 0.08 m + 0.81 m x 0.08 m + 4.06 m x 1.22 m + 5.91 m x 2.10 m	17.64 m ²
10	N	Keller WE1		1.80 m x 1.25 m	2.25 m ²
11	N	Box 1		2.05 m x 2.86 m	5.86 m ²
12	N	Box 2		2.02 m x 2.86 m	5.78 m ²
13	N	Box 3		2.11 m x 2.86 m	6.03 m ²
14	N	Box 4		1.71 m x 2.65 m	4.53 m ²
15	N	Box 5		1.62 m x 2.65 m	4.29 m ²
16	N	Box 6		1.31 m x 3.72 m	4.87 m ²
17	W	Flur WE1		1.19 m x 1.08 m	1.29 m ²
18	W	Küche WE1		4.78 m x 1.08 m + 3.25 m x 2.17 m + 2.68 m x 0.07 m	12.40 m ²
19	W	Bad WE1		2.46 m x 2.05 m	5.04 m ²
20	W	Wohnraum WE1		6.19 m x 4.03 m	24.95 m ²
Summe Wohnfläche: WE1					43.68 m²
Summe Wohnfläche UG					43.68 m²
Summe Nutzfläche UG					109.00 m²

1. ZE

21	N	Treppenhaus	1.72 m x 1.09 m + 0.11 m x 0.01 m / 2 + 1.61 m x 0.01 m + 1.61 m x 1.13 m + 1.61 m x 0.01 m / 2	3.72 m ²
----	---	-------------	---	---------------------

Summe Wohnfläche 1. ZE **0.00 m²**
Summe Nutzfläche 1. ZE **3.72 m²**



Nr	Art	Raum	Flächen in 1m Höhe	Flächen in 2m Höhe	Fläche
EG					
22	N	Treppenhaus		3.43 m x 1.10 m + 1.16 m x 1.15 m	5.11 m ²
23	W	Flur WE2		2.66 m x 1.10 m + 1.52 m x 0.98 m	4.42 m ²
24	W	Arbeitszimmer WE2		2.93 m x 0.30 m + 3.53 m x 2.20 m	8.65 m ²
25	W	Schlafzimmer WE2		4.76 m x 3.69 m + 0.97 m x 0.27 m	17.83 m ²
26	W	Wohnzimmer WE2		6.24 m x 3.97 m	24.77 m ²
27	W	Bad WE2		2.43 m x 2.17 m	5.27 m ²
28	W	Küche WE2		4.67 m x 1.10 m + 3.21 m x 2.18 m + 2.64 m x 0.11 m	12.43 m ²
29	W	Balkon WE2*		1.10 m x 7.74 m	4.26 m ²
Summe Wohnfläche: WE2					77.62 m²
30	W	Flur WE3		1.56 m x 0.50 m + 1.56 m x 0.50 m + 0.55 m x 0.70 m + 0.55 m x 0.42 m + 0.55 m x 1.13 m + 1.56 m x 0.84 m + 1.56 m x 0.28 m + 2.66 m x 0.01 m / 2	4.56 m ²
31	W	Bad WE3		(2.40 m + 2.39 m) / 2 x 2.11 m + 2.39 m x 0.01 m / 2	5.07 m ²
32	W	Küche WE3		(3.24 m + 3.25 m) / 2 x 2.23 m + 3.25 m x 1.13 m + 1.48 m x 0.70 m + 1.48 m x 0.42 m + 4.72 m x 0.02 m / 2	12.61 m ²
33	W	Wohnzimmer WE3		3.13 m x 0.01 m / 2 + (3.13 m + 6.25 m) / 2 x 0.01 m + (6.25 m + 6.26 m) / 2 x 3.98 m + 6.26 m x 0.02 m / 2	25.02 m ²
34	W	Schlafzimmer WE3		0.50 m x 0.14 m + 1.01 m x 0.01 m + 1.01 m x 0.01 m + 1.87 m x 0.01 m / 2 + (1.87 m + 3.74 m) / 2 x 0.01 m + (4.74 m + 4.74 m) / 2 x 3.70 m + (4.74 m + 2.37 m) / 2 x 0.01 m + 2.37 m x 0.01 m / 2	17.92 m ²
35	W	Arbeitszimmer WE3		1.61 m x 0.01 m / 2 + (1.61 m + 3.22 m) / 2 x 0.01 m + 3.22 m x 0.09 m	

			+ 3.22 m x 0.09 m	
			+ (3.48 m + 3.48 m) / 2 x 2.38 m	
			+ (3.48 m + 1.74 m) / 2 x 0.01 m	
			+ 1.74 m x 0.01 m / 2	8.93 m ²
36	W	Balkon WE3*	1.10 m x 7.75 m	4.26 m ²
Summe Wohnfläche: WE3				78.37 m²
Summe Wohnfläche EG				155.99 m²
Summe Nutzfläche EG				5.11 m²
2. ZE				
37	N	Treppenhaus	(1.75 m + 1.75 m) / 2 x 1.12 m + (1.64 m + 1.62 m) / 2 x 1.13 m + 1.62 m x 0.01 m / 2	3.81 m ²
Summe Wohnfläche 2. ZE				0.00 m²
Summe Nutzfläche 2. ZE				3.81 m²
OG				
38	N	Treppenhaus	(2.91 m + 2.90 m) / 2 x 1.11 m + 1.17 m x 0.01 m + (1.17 m + 1.16 m) / 2 x 1.15 m	4.58 m ²
39	W	Flur WE4	2.66 m x 1.10 m + 1.52 m x 0.98 m	4.42 m ²
40	W	Arbeitszimmer WE4	2.93 m x 0.30 m + 3.55 m x 2.20 m	8.69 m ²
41	W	Schlafzimmer WE4	4.76 m x 3.69 m + 0.97 m x 0.29 m	17.85 m ²
42	W	Wohnzimmer WE4	6.26 m x 3.99 m	24.98 m ²
43	W	Küche WE4	4.67 m x 1.10 m + 3.21 m x 2.18 m + 2.64 m x 0.11 m	12.43 m ²
44	W	Bad WE4	2.43 m x 2.17 m	5.27 m ²
45	W	Balkon WE4*	1.10 m x 7.75 m	4.26 m ²
Summe Wohnfläche: WE4				77.89 m²
46	W	Flur WE5	1.51 m x 0.50 m + 1.51 m x 0.50 m + 0.57 m x 0.70 m + 0.57 m x 0.42 m + 0.57 m x 1.13 m + 1.52 m x 0.84 m + 1.52 m x 0.28 m + 2.66 m x 0.01 m / 2	4.51 m ²
47	W	Bad WE5	(2.44 m + 2.44 m) / 2 x 2.11 m + 2.44 m x 0.01 m / 2	5.16 m ²
48	W	Küche WE5	(3.24 m + 3.25 m) / 2 x 2.23 m + 3.25 m x 1.13 m + 1.48 m x 0.70 m + 1.48 m x 0.42 m + 4.72 m x 0.02 m / 2	12.61 m ²
49	W	Wohnzimmer WE5	3.14 m x 0.01 m / 2 + (3.14 m + 6.27 m) / 2 x 0.01 m	

			+ (6.27 m + 6.28 m) / 2 x 4.00 m	
			+ 6.28 m x 0.02 m / 2	25.23 m ²
50	W	Schlafzimmer WE5	0.50 m x 0.15 m	
			+ 0.50 m x 0.15 m	
			+ 0.50 m x 0.15 m	
			+ 0.50 m x 0.15 m	
			+ 1.01 m x 0.01 m	
			+ 1.01 m x 0.01 m	
			+ 1.87 m x 0.01 m / 2	
			+ (1.87 m + 3.74 m) / 2 x 0.01 m	
			+ (4.74 m + 4.74 m) / 2 x 3.70 m	
			+ (4.74 m + 2.37 m) / 2 x 0.01 m	
			+ 2.37 m x 0.01 m / 2	17.94 m ²
51	W	Arbeitszimmer WE5	1.61 m x 0.01 m / 2	
			+ (1.61 m + 3.22 m) / 2 x 0.01 m	
			+ 3.22 m x 0.09 m	
			+ 3.22 m x 0.09 m	
			+ (3.50 m + 3.50 m) / 2 x 2.38 m	
			+ (3.50 m + 1.75 m) / 2 x 0.01 m	
			+ 1.75 m x 0.01 m / 2	8.98 m ²
52	W	Balkon WE5*	1.10 m x 7.76 m	4.27 m ²
Summe Wohnfläche: WE5				78.70 m²
Summe Wohnfläche OG				156.58 m²
Summe Nutzfläche OG				4.58 m²
3. ZE				
53	N	Treppenhaus	1.48 m x 0.55 m	0.42 m x 0.55 m
			+ 1.48 m x 0.55 m	+ 0.42 m x 0.55 m
			+ (0.44 m + 0.41 m) / 2 x 1.10 m	+ (0.44 m + 0.41 m) / 2 x 1.11 m
			+ 1.48 m x 1.10 m	+ 0.01 m x 1.11 m
			+ 1.89 m x 0.01 m / 2	+ 0.42 m x 1.11 m
			= 3.73 m ²	= 1.41 m ²
			1.41 m ² + (3.73 m ² - 1.41 m ²) * 0.5 =	
				2.57 m ²
Summe Wohnfläche 3. ZE				0.00 m²
Summe Nutzfläche 3. ZE				2.57 m²
DG				
54	N	Treppenhaus		(2.37 m + 2.38 m) / 2 x 1.09 m
				+ (2.38 m + 1.28 m) / 2 x 0.01 m
				+ (1.28 m + 1.27 m) / 2 x 1.12 m
				4.04 m ²
55	W	Flur WE6		2.72 m x 1.06 m
				+ 1.19 m x 1.07 m
				4.16 m ²
56	W	Bad WE6		1.40 m x 2.19 m
57	W	Küche WE6	3.18 m x 0.73 m	1.68 m x 0.73 m
			+ 3.58 m x 1.30 m	+ 3.58 m x 1.29 m
			+ 3.18 m x 1.28 m	+ 1.68 m x 1.28 m
			+ 1.50 m x 0.08 m	+ 1.10 m x 0.08 m
			+ 1.10 m x 0.08 m	
			= 11.25 m ²	= 8.08 m ²
			8.08 m ² + (11.25 m ² - 8.08 m ²) * 0.5 =	
				9.67 m ²
58	W	Wohnzimmer WE6	4.84 m x 0.99 m	

			+ 5.23 m x 2.01 m + 4.84 m x 1.12 m = 20.72 m ²	3.34 m x 0.99 m + 5.23 m x 2.01 m + 3.34 m x 1.12 m = 17.56 m ²	
				17.56 m ² + (20.72 m ² - 17.55 m ²) * 0.5 =	19.14 m ²
59	W	Schlafzimmer WE6	4.03 m x 0.91 m + 4.41 m x 1.99 m + 1.61 m x 0.81 m + 2.42 m x 0.41 m + 2.42 m x 0.41 m + 1.61 m x 0.41 m = 16.39 m ²	2.52 m x 0.45 m + 2.52 m x 0.45 m + 4.41 m x 1.99 m + 2.52 m x 0.81 m + 1.61 m x 0.41 m = 13.75 m ²	
				13.75 m ² + (16.39 m ² - 13.75 m ²) * 0.5 =	15.07 m ²
60	W	Kinderzimmer WE6	1.80 m x 0.41 m + 2.78 m x 0.22 m + 3.16 m x 1.41 m + 2.78 m x 0.51 m = 7.22 m ²	0.30 m x 0.41 m + 1.27 m x 0.22 m + 3.16 m x 1.41 m + 1.27 m x 0.51 m = 5.51 m ²	
				5.51 m ² + (7.22 m ² - 5.51 m ²) * 0.5 =	6.37 m ²
		Summe Wohnfläche: WE6			57.46 m²
61	W	Flur WE7		0.59 m x 1.20 m + 0.59 m x 0.60 m + 0.59 m x 0.60 m + 1.53 m x 0.01 m / 2 + 1.18 m x 0.01 m + 1.69 m x 0.67 m + 1.69 m x 0.40 m + 1.02 m x 0.94 m + 1.02 m x 0.14 m + 1.69 m x 0.01 m / 2 + 1.02 m x 0.01 m + 0.51 m x 0.25 m + 0.51 m x 0.19 m + 0.51 m x 0.06 m	
62	W	Bad WE7		(1.41 m + 1.40 m) / 2 x 2.31 m	4.62 m ²
63	W	Küche WE7	1.54 m x 0.03 m + 1.54 m x 0.10 m + 1.12 m x 0.07 m + 1.12 m x 0.07 m + 1.82 m x 1.07 m + 0.28 m x 1.08 m + 1.12 m x 0.54 m + 1.12 m x 0.54 m + 0.40 m x 1.38 m + 3.23 m x 0.69 m + 3.23 m x 0.69 m + 3.23 m x 0.70 m + 3.23 m x 0.01 m + 3.23 m x 0.23 m + 3.23 m x 0.01 m / 2		3.25 m ²

			0.04 m x 0.03 m + 0.04 m x 0.10 m + 1.12 m x 0.07 m + 1.12 m x 0.07 m + 0.32 m x 1.07 m + 0.28 m x 1.07 m + 1.12 m x 0.54 m + 1.12 m x 0.54 m + 1.89 m x 1.37 m + 1.73 m x 0.69 m + 1.73 m x 0.69 m + 1.74 m x 0.47 m + 1.74 m x 0.24 m + 1.74 m x 0.24 m	
			= 11.88 m ²	= 8.64 m ²
			8.64 m ² + (11.88 m ² - 8.64 m ²) * 0.5 =	10.26 m ²
64	W	Wohnzimmer WE7	2.46 m x 0.01 m / 2 + (2.46 m + 4.92 m) / 2 x 0.01 m + 4.92 m x 1.01 m + 4.92 m x 3.01 m + 0.01 m x 4.02 m / 2 + 4.94 m x 0.02 m / 2	1.71 m x 0.01 m / 2 + (1.71 m + 3.43 m) / 2 x 0.01 m + 3.43 m x 0.85 m + 3.43 m x 0.85 m + 0.01 m x 1.69 m / 2 + 0.31 m x 1.06 m + 3.44 m x 0.53 m + 3.44 m x 0.53 m + 3.44 m x 0.95 m + 3.44 m x 0.32 m + 3.44 m x 0.01 m / 2
			= 19.90 m ²	= 14.23 m ²
			14.23 m ² + (19.90 m ² - 14.23 m ²) * 0.5 =	17.06 m ²
65	W	Schlafzimmer WE7	3.94 m x 0.01 m / 2 + (3.94 m + 3.93 m) / 2 x 3.76 m + (3.93 m + 1.96 m) / 2 x 0.01 m + 1.96 m x 0.01 m / 2 = 14.85 m ²	2.44 m x 0.01 m / 2 + (2.44 m + 2.42 m) / 2 x 3.76 m + 2.42 m x 0.01 m / 2 = 9.16 m ²
			9.16 m ² + (14.85 m ² - 9.16 m ²) * 0.5 =	12.00 m ²
66	W	Kinderzimmer WE7	2.07 m x 0.01 m / 2 + 0.27 m x 0.13 m + 0.27 m x 0.13 m + (0.06 m + 0.07 m) / 2 x 0.25 m + (2.07 m + 2.07 m) / 2 x 0.25 m + 0.34 m x 0.01 m + 0.34 m x 0.01 m + 0.21 m x 0.01 m / 2 + (0.21 m + 0.42 m) / 2 x 0.01 m + 2.07 m x 0.01 m + (2.83 m + 2.82 m) / 2 x 2.26 m + 2.82 m x 0.01 m / 2 = 7.04 m ²	0.33 m x 0.13 m + 0.33 m x 0.13 m + 0.01 m x 0.26 m / 2 + (0.57 m + 0.56 m) / 2 x 0.26 m + 0.34 m x 0.01 m + 0.34 m x 0.01 m + 0.21 m x 0.01 m / 2 + (0.21 m + 0.42 m) / 2 x 0.01 m + 0.56 m x 0.01 m + (1.32 m + 1.31 m) / 2 x 2.27 m = 3.24 m ²
			3.24 m ² + (7.04 m ² - 3.24 m ²) * 0.5 =	5.14 m ²
Summe Wohnfläche: WE7				52.33 m²

Summe Wohnfläche DG	109.80 m²
Summe Nutzfläche DG	4.04 m²

Summe Wohnfläche	466.04 m²
Summe Nutzfläche	132.81 m²

voll berechnet werden:

Die Grundflächen von Räumen oder Raumteilen mit einer lichten Höhe von Mindestens 2,00 m, Fenster und offene Wandnischen, die bis zum Boden herunterreichen und mehr als 0,13 cm tief sind, Erker und Wandschränke, die eine Grundfläche von mindestens 0,50 m² haben und Raumteile unter Treppen, soweit die lichte Höhe mindestens 2,00 m beträgt.

zu Hälfte berechnet werden:

Die Grundflächen von Raumteilen mit einer lichten Höhe von mehr als 1,00 m und weniger als 2,00 m.

nicht berechnet werden:

Die Grundflächen von Raumteilen mit einer lichten Höhe von weniger als 1,00 m.

* zu einem Viertel, bzw. zur Hälfte berechnet werden:

Balkone, Loggien, Terrassen, Dachgärten, Wintergarten unbeheizt

W Wohnfläche

G Gewerbefläche

N Nutzfläche

V Verkehrsfläche

Berechnung BGF und BRI nach DIN 277

Die Berechnung erfolgt auf der Grundlage vom örtlichen Aufmaß

BGF


Nr.	Geschoss	Flächenberechnung	Fläche m ²
1	DG	11.93 x 6.89 6.37 x 2.20 6.37 x 0.02 $(11.95 + 11.97) / 2 \times 6.91$	178.98
2	3. ZE	1.48 x 0.13 1.48 x 0.13 0.40 x 0.26 0.40 x 2.20 0.95 x 0.10 0.95 x 0.16 0.20 x 0.26 0.75 x 0.26 0.40 x 0.26	1.97
3	OG	12.06 x 6.83 6.35 x 0.05 6.48 x 2.21 6.48 x 0.02 12.05 x 6.89 0.02 x 0.65	180.18
4	2. ZE	1.75 x 0.16 1.75 x 0.10 0.10 x 0.07 0.10 x 0.19 $(0.10 + 0.10) / 2 \times 2.26$ 0.81 x 0.13 0.81 x 0.13 0.05 x 0.26 0.77 x 0.26 0.10 x 0.13 0.10 x 0.13	1.16
5	EG	12.06 x 6.85 6.48 x 2.23 6.48 x 0.02 12.05 x 6.89 0.02 x 0.65	180.23
6	1. ZE	$(1.83 + 1.82) / 2 \times 0.28$ 0.10 x 2.24 0.81 x 0.13 0.81 x 0.13 0.05 x 0.26 0.76 x 0.26 0.10 x 0.26	1.18
7	UG	12.03 x 6.87 12.03 x 2.25 12.03 x 6.90	192.72
Summe BGF			736.42 m²



BRI

Nr.	Geschoss	Fläche Geschoß [m ²]	Fläche Dach schräge [m ²]	Höhe Geschoß [m]	mittlere Höhe Dach schräge [m]	Faktor	Volumen [m ³]
1	DG	178.98	95.99	2.66		1.00	476.09
			95.99	2.66		-1.00	-255.33
			95.99		2.66	1.00	255.33
			95.69	2.66		-1.00	-254.52
			95.69		2.66	1.00	254.54
2	3. ZE	1.97		3.76		1.00	7.41
3	OG	180.18		2.75		1.00	495.50
4	2. ZE	1.16		2.38		1.00	2.76
5	EG	180.23		2.73		1.00	492.03
6	1. ZE	1.18		2.40		1.00	2.83
7	UG	192.72		2.59		1.00	499.14
Summe BRI							1975.97 m³


Schnittdarstellung

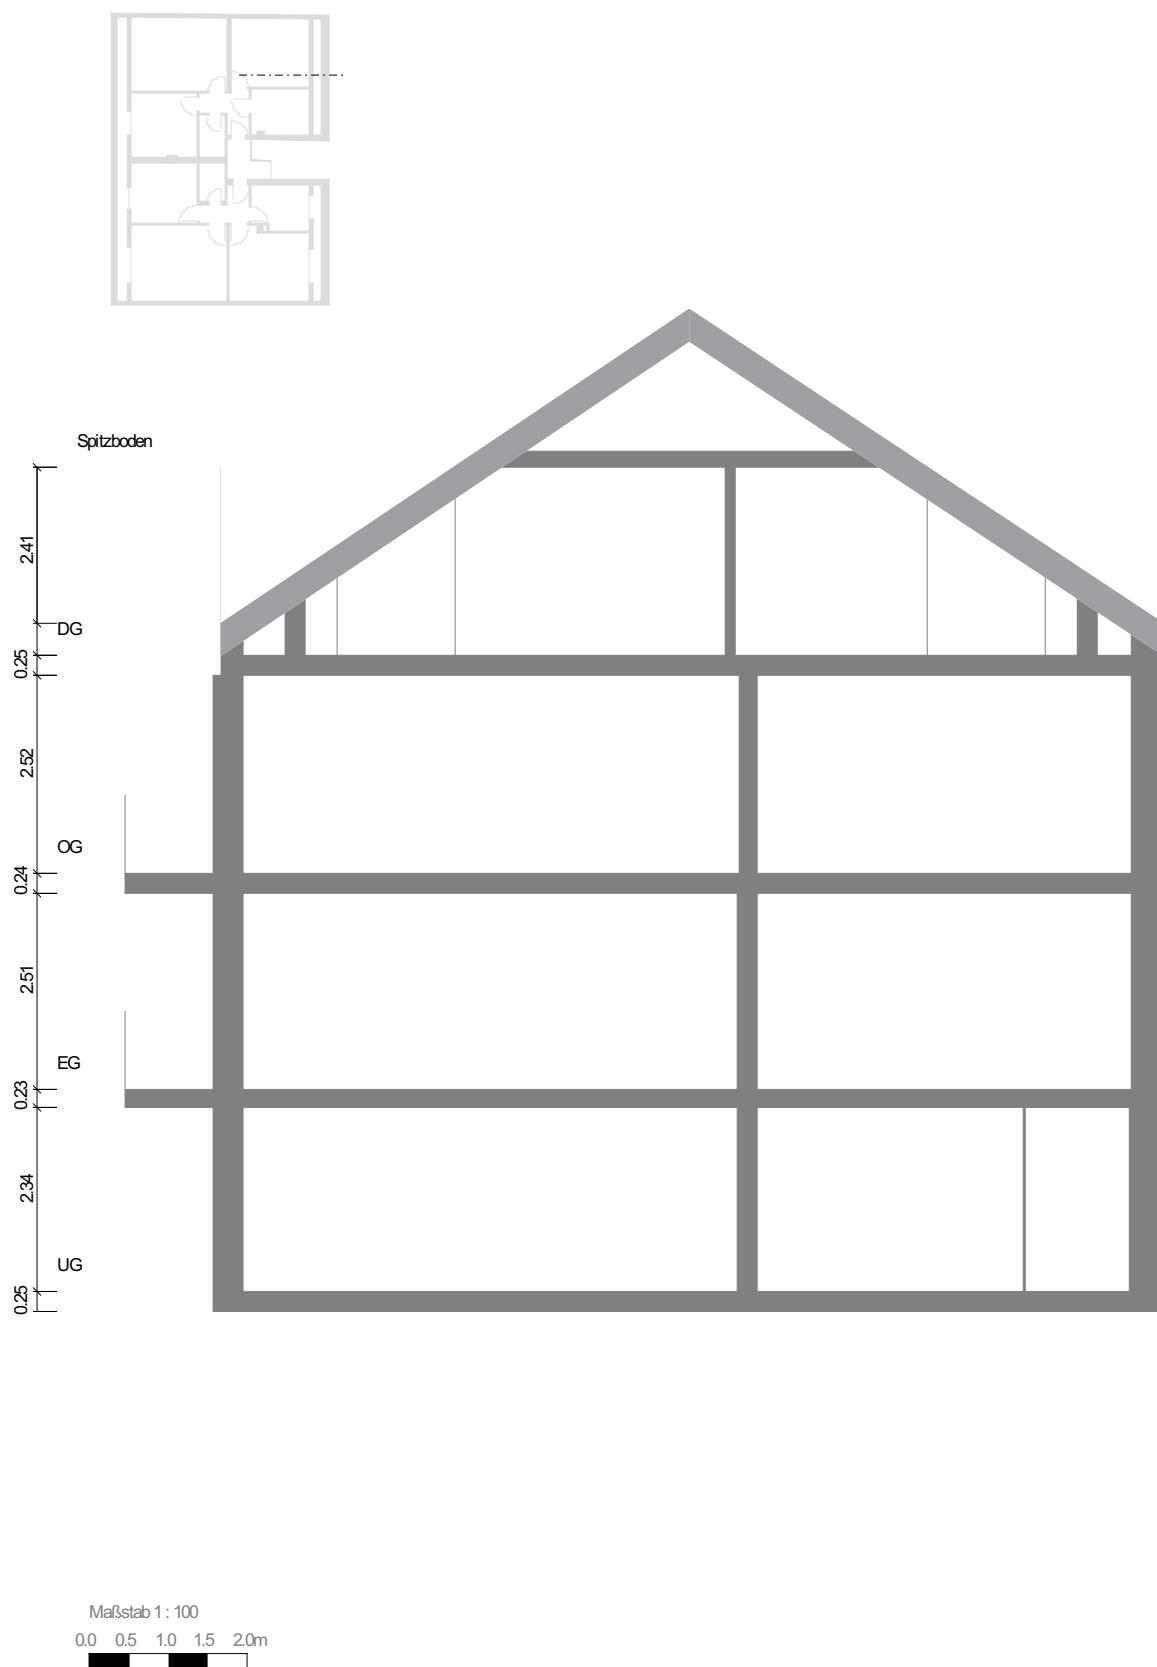

Objekt: Musterstraße 26 - 51234 Musterstadt




UG: 3D Darstellung

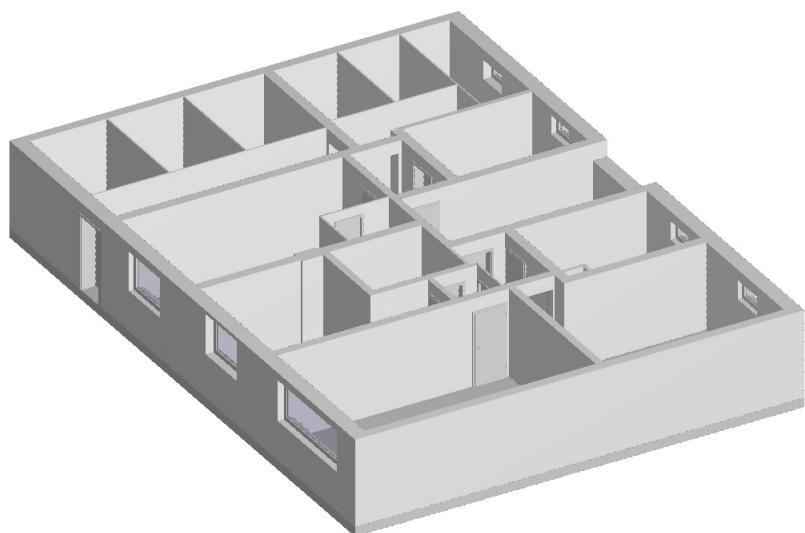

immobilienbesucher.de

UG: Grundriss

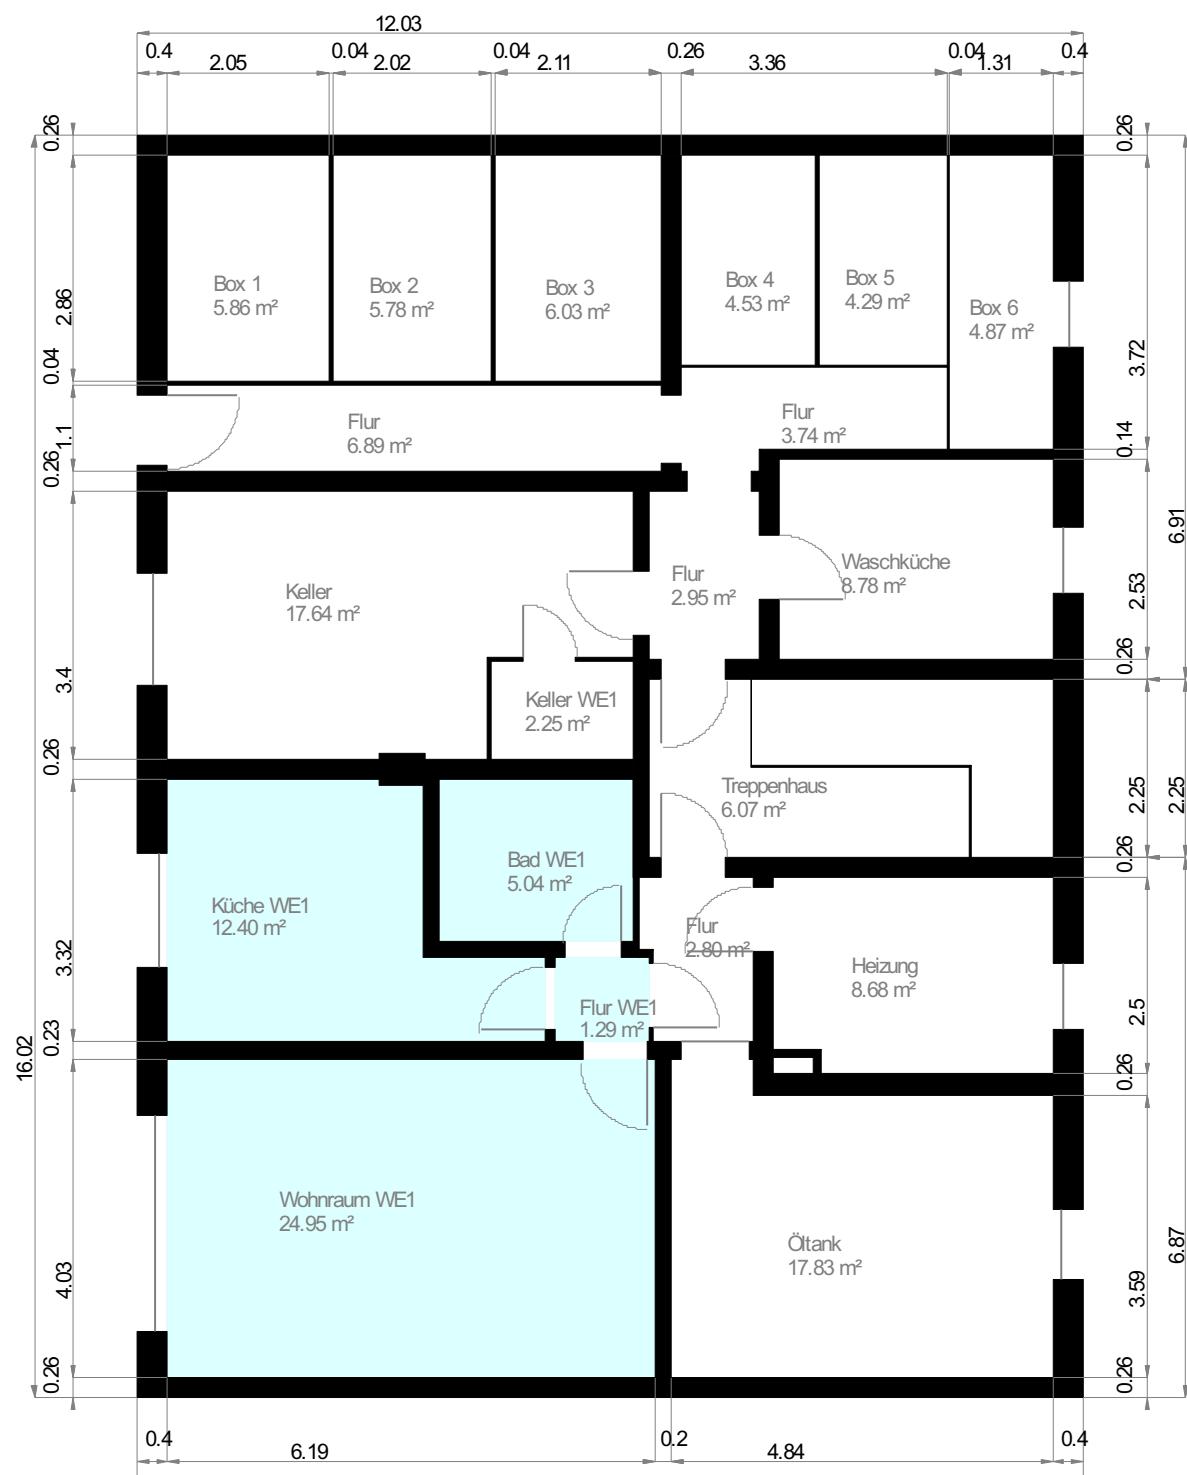

Maßstab 1: 100

0.0 0.5 1.0 1.5 2.0m



Wohnfläche 50%


Wohnfläche 25%



Objekt: Musterstraße 26 - 51234 Musterstadt




1. ZE: 3D Darstellung

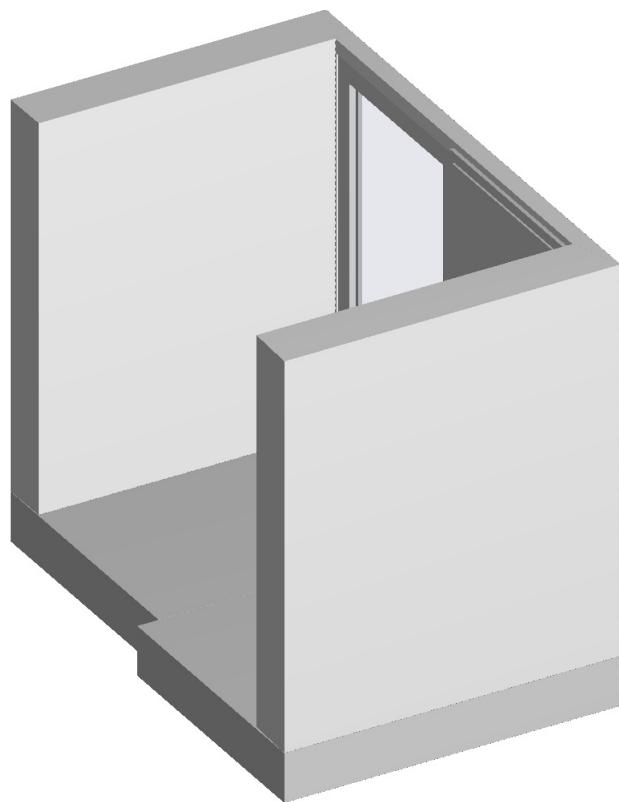

immobilienbesucher.de

1. ZE: Grundriss

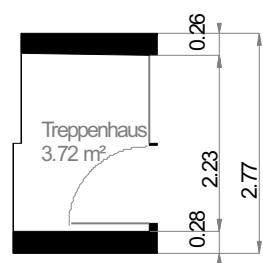

Maßstab 1 : 100
0.0 0.5 1.0 1.5 2.0m

Wohnfläche 100%

Wohnfläche 50%

Wohnfläche 25%




Aufmaß erstellt am: 21.11.2021

Objekt: Musterstraße 26 - 51234 Musterstadt




EG: 3D Darstellung

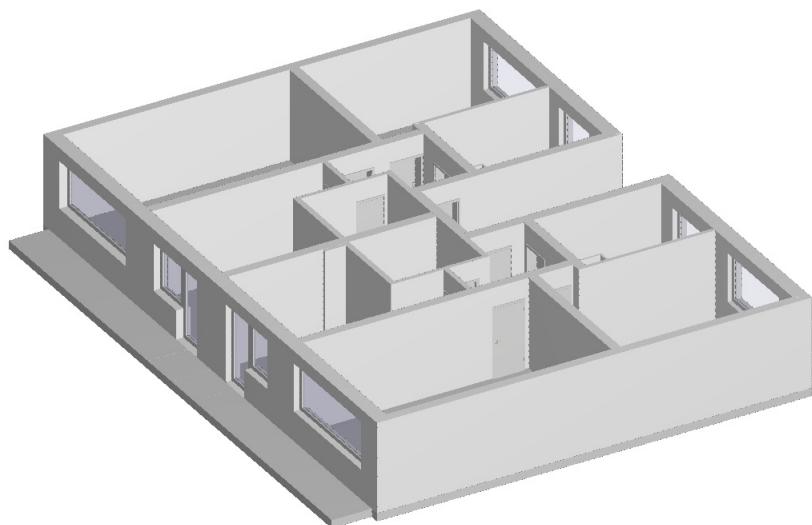

immobilienbesucher.de


EG: Grundriss

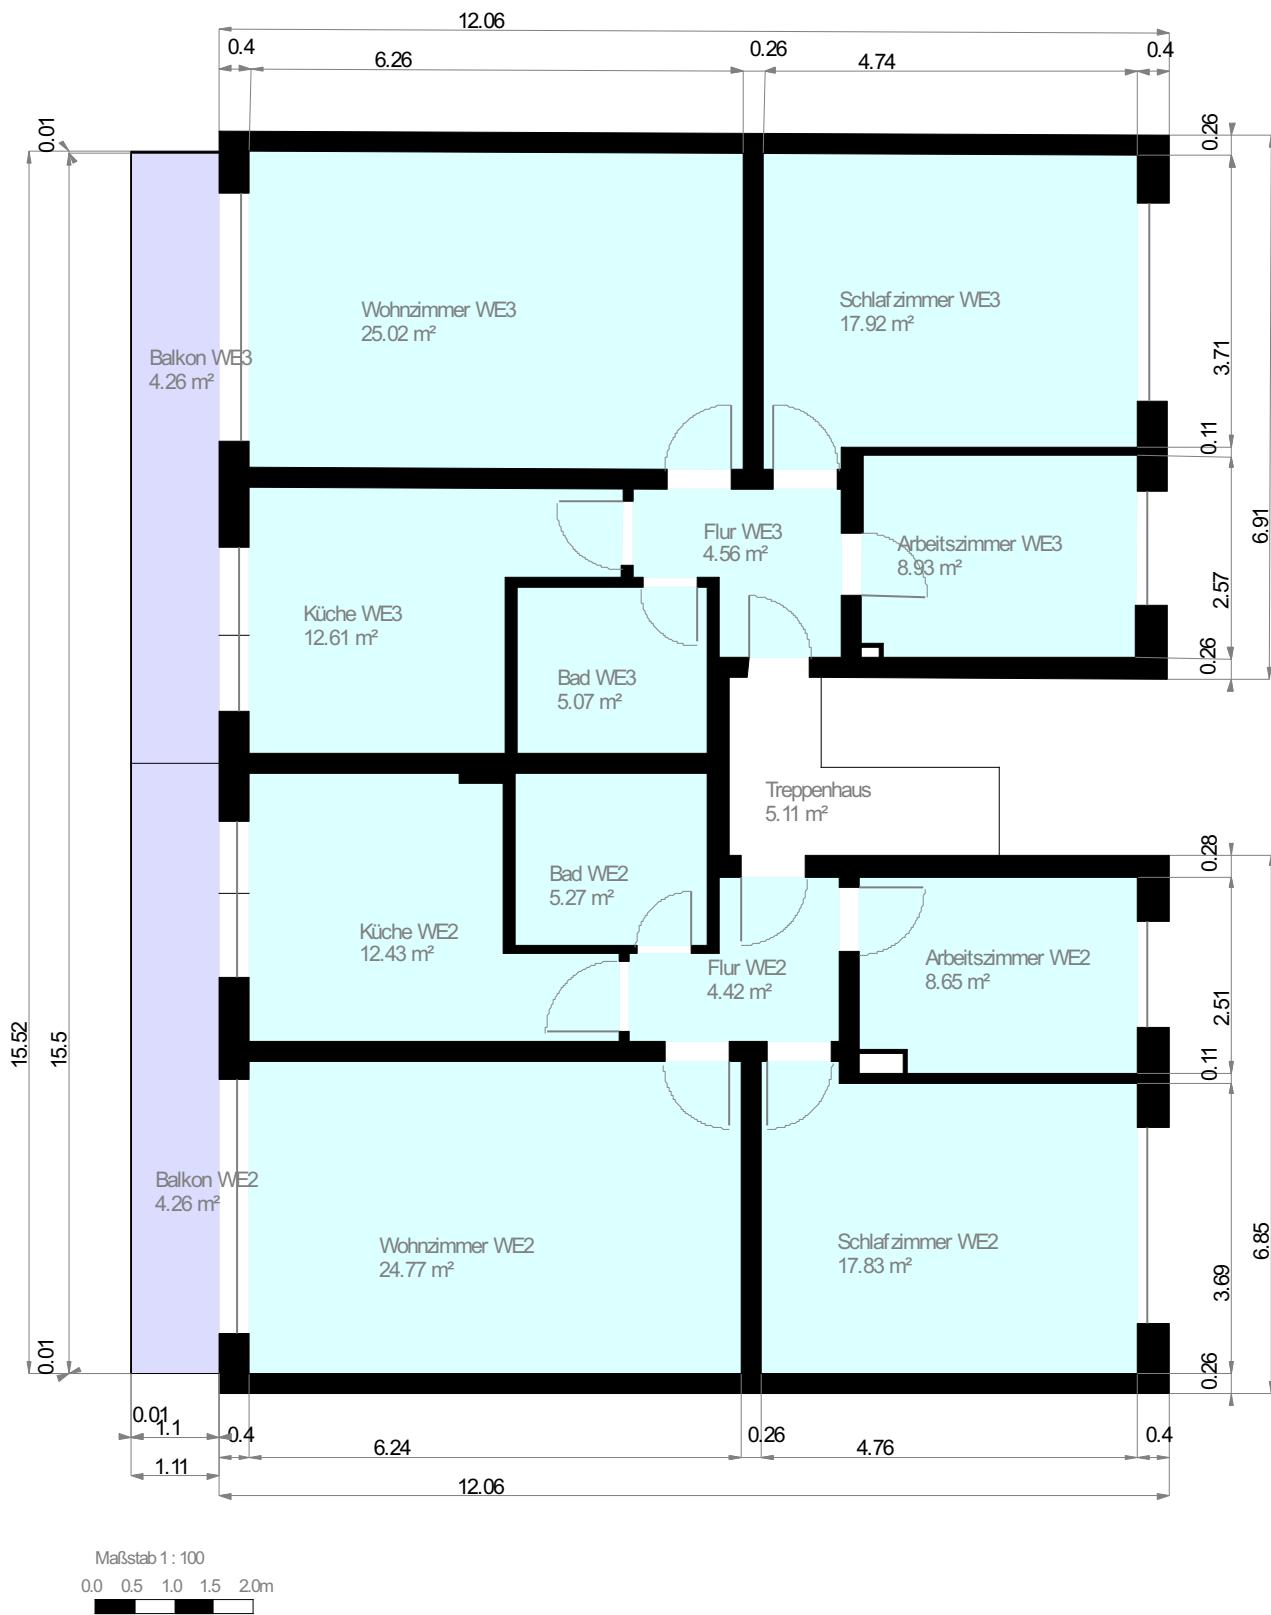

Objekt: Musterstraße 26 - 51234 Musterstadt




2. ZE: 3D Darstellung

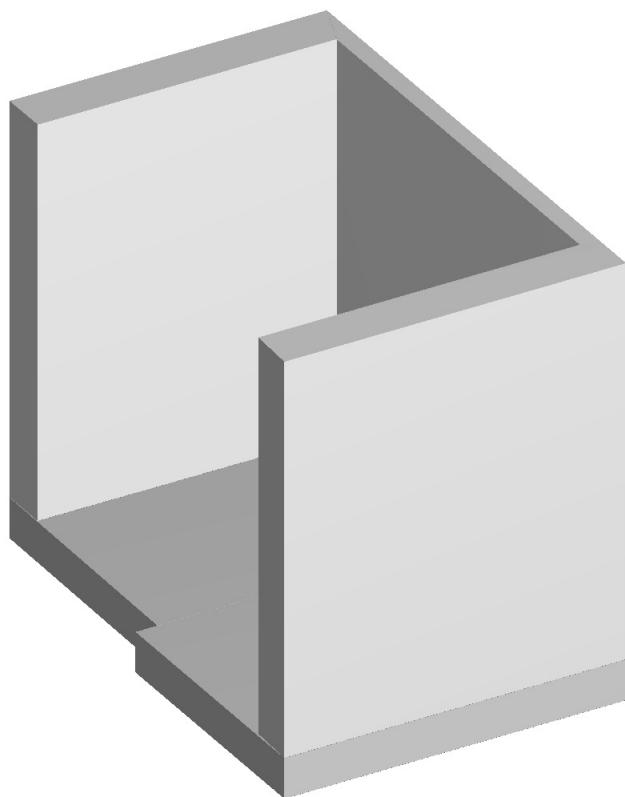

immobilienbesucher.de

2. ZE: Grundriss

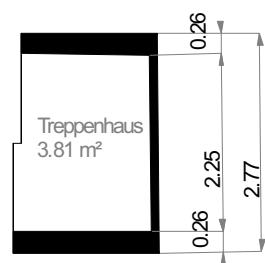

Maßstab 1 : 100
0.0 0.5 1.0 1.5 2.0m

Wohnfläche 100%

Wohnfläche 50%


Wohnfläche 25%



Objekt: Musterstraße 26 - 51234 Musterstadt




OG: 3D Darstellung

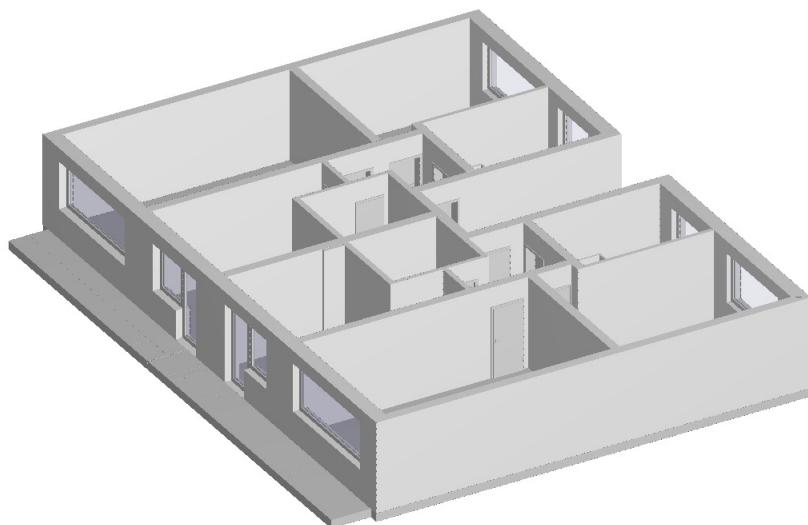


immobilienbesucher.de

OG: Grundriss

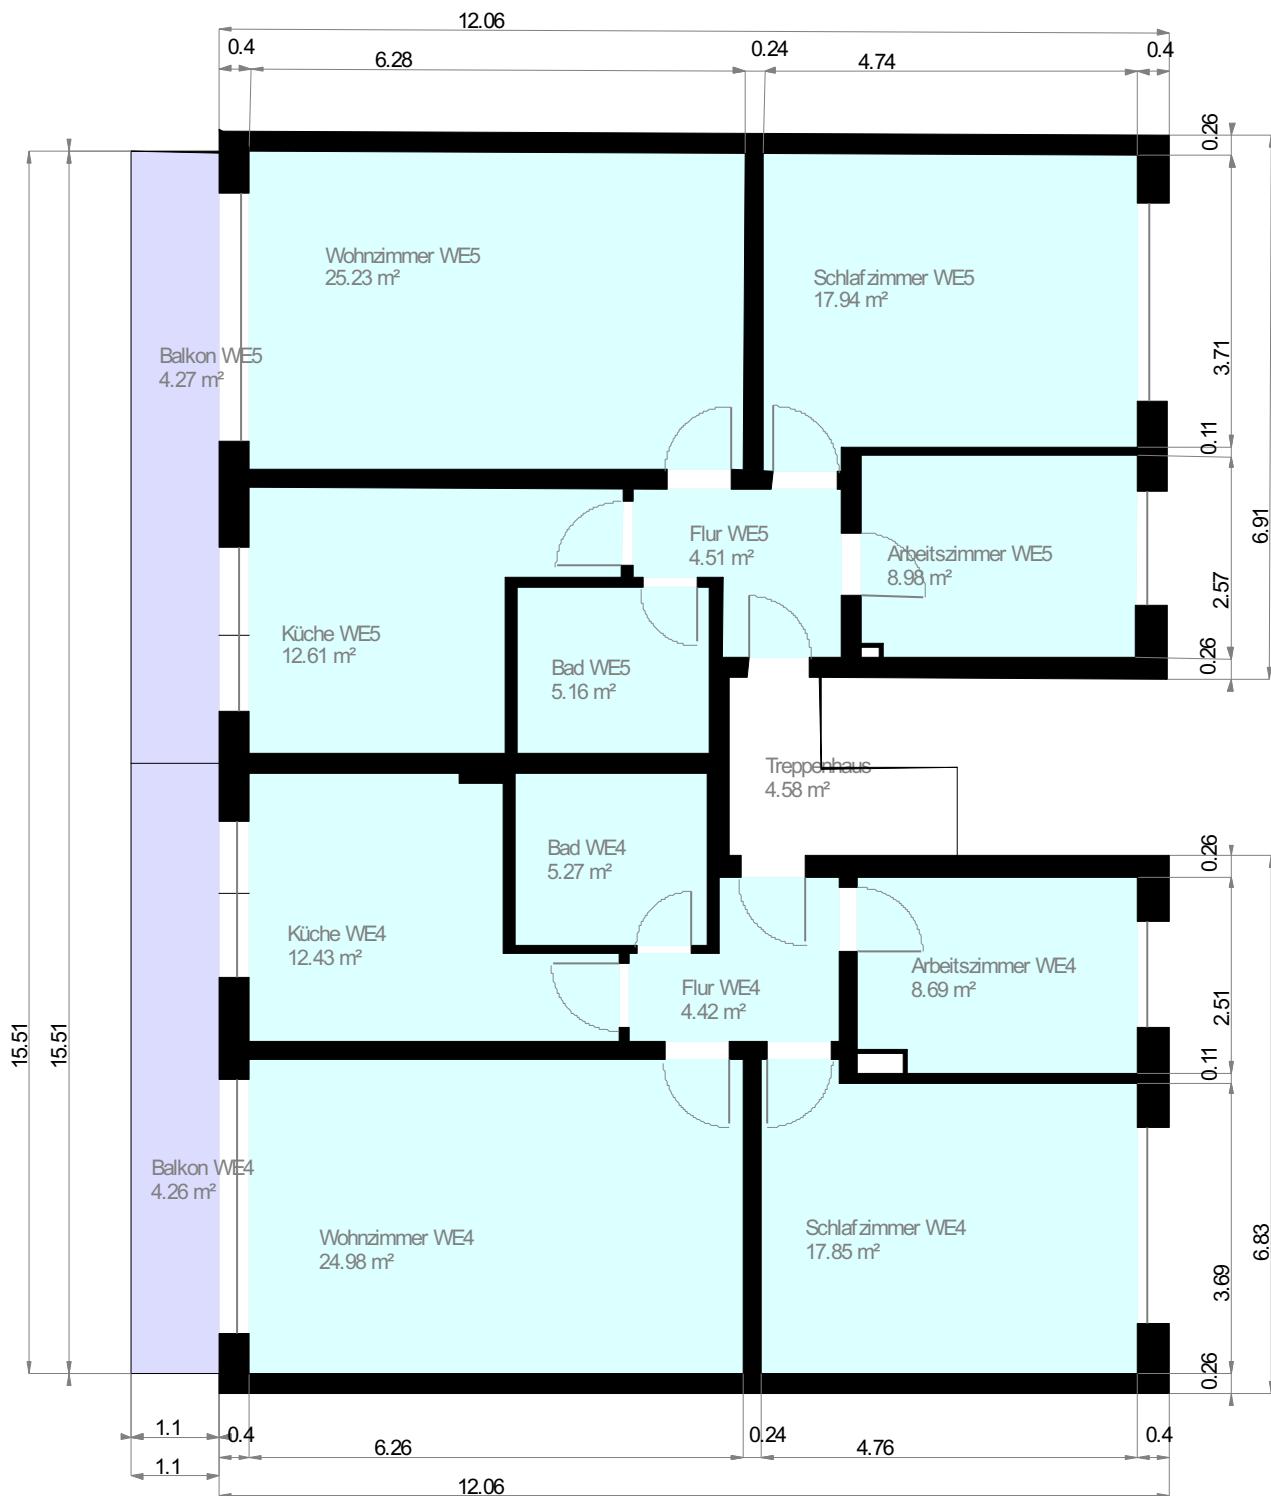

Maßstab 1 : 100

Massless F: 100

 

Wohnfläche 100%

Wohnfläche 50%

Wohnfläche 25%


Aufmaß erstellt am: 21.11.2021



Objekt: Musterstraße 26 - 51234 Musterstadt




3. ZE: 3D Darstellung

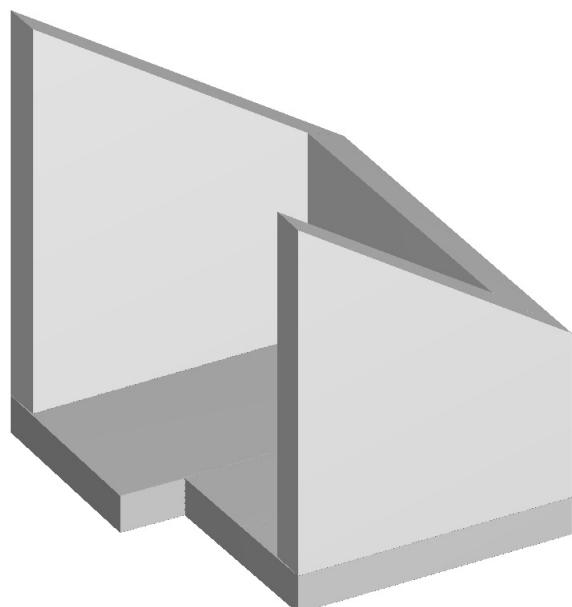

immobilienbesucher.de

3. ZE: Grundriss

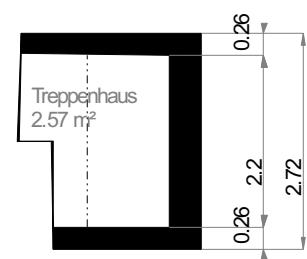

..... 2 m Höhenlinie

Maßstab 1 : 100
0.0 0.5 1.0 1.5 2.0m

Wohnfläche 100%

Wohnfläche 50%

Wohnfläche 25%




Aufmaß erstellt am: 21.11.2021

Objekt: Musterstraße 26 - 51234 Musterstadt




DG: 3D Darstellung

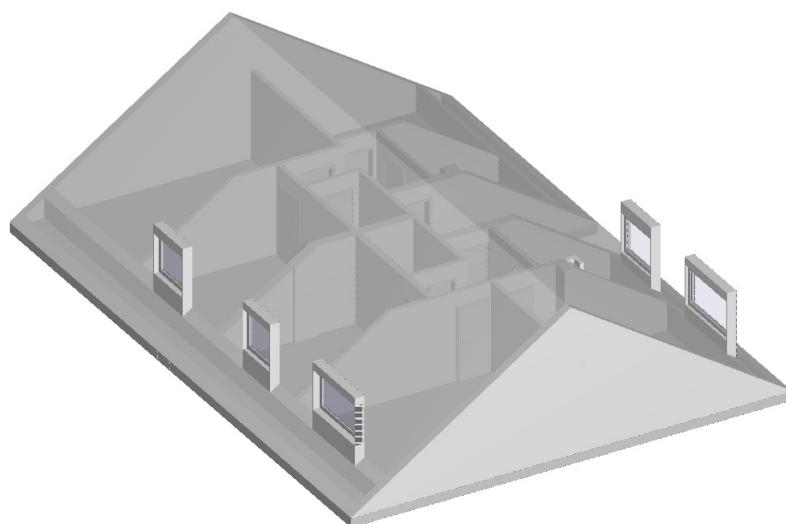

immobilienbesucher.de

DG: Grundriss

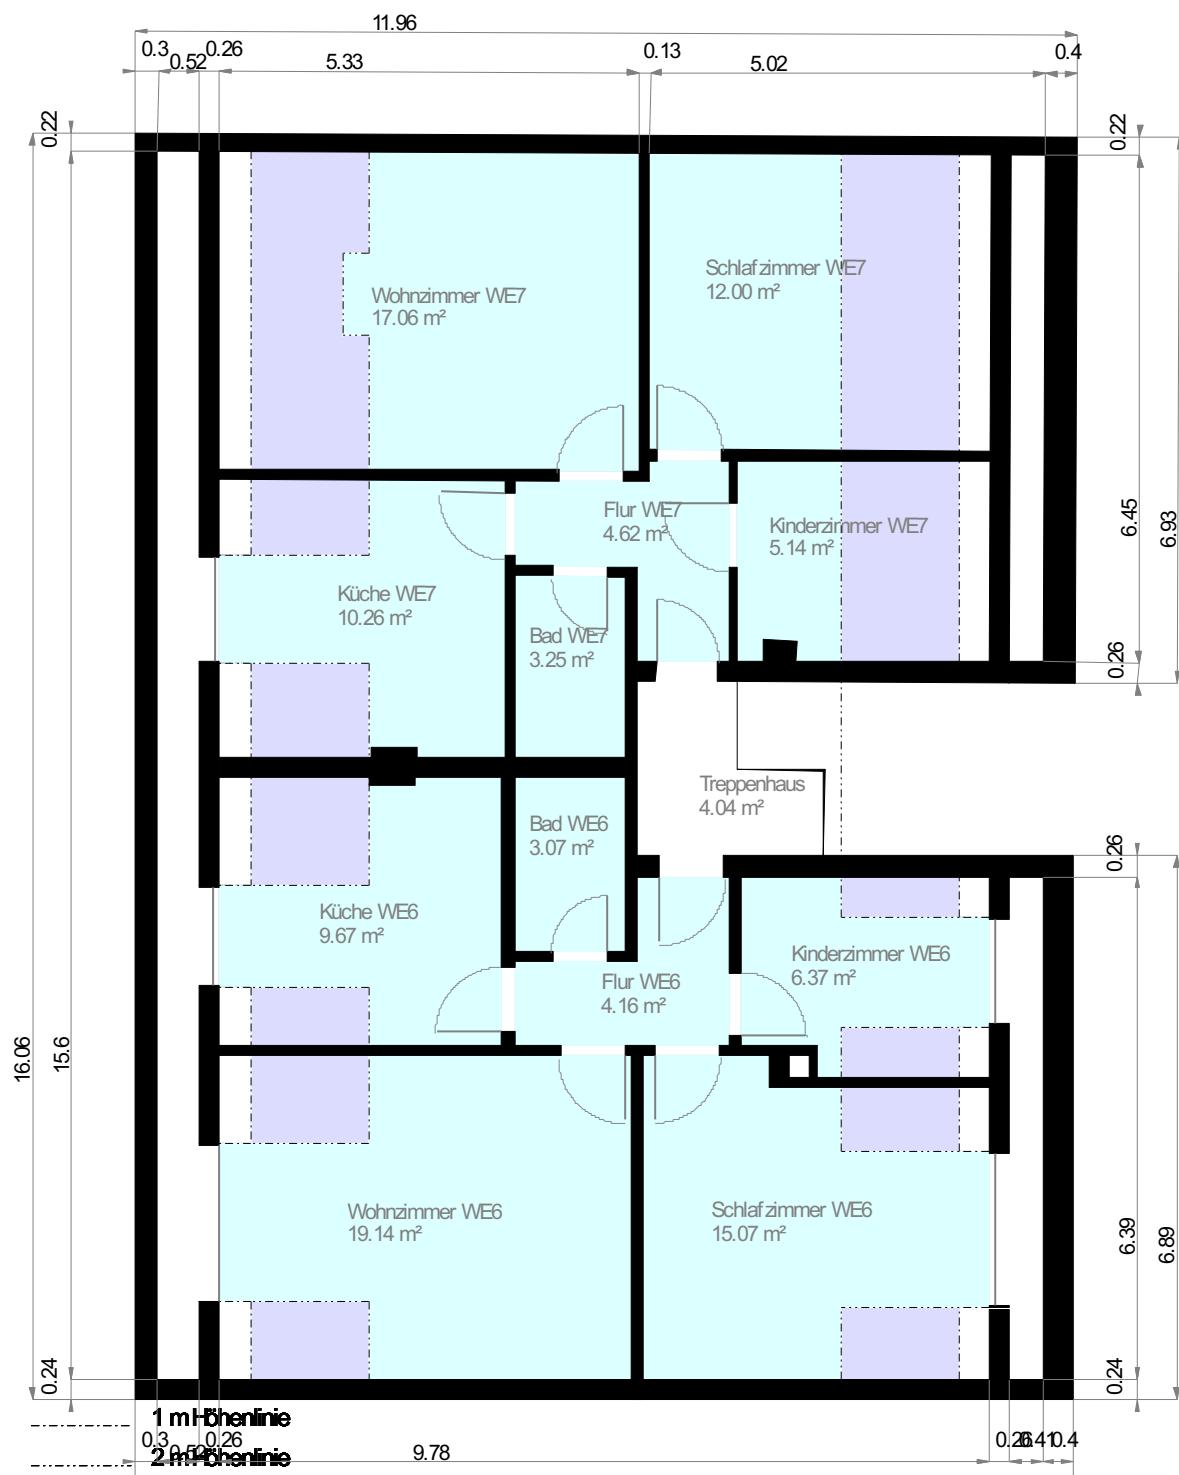

Maßstab 1 : 100



Wohnfläche 100%

Wohnfläche 50%

Wohnfläche 25%



Aufmaß erstellt am: 21.11.2021